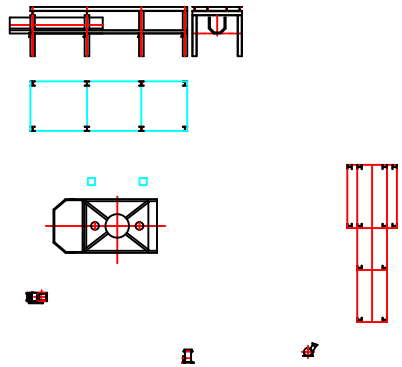

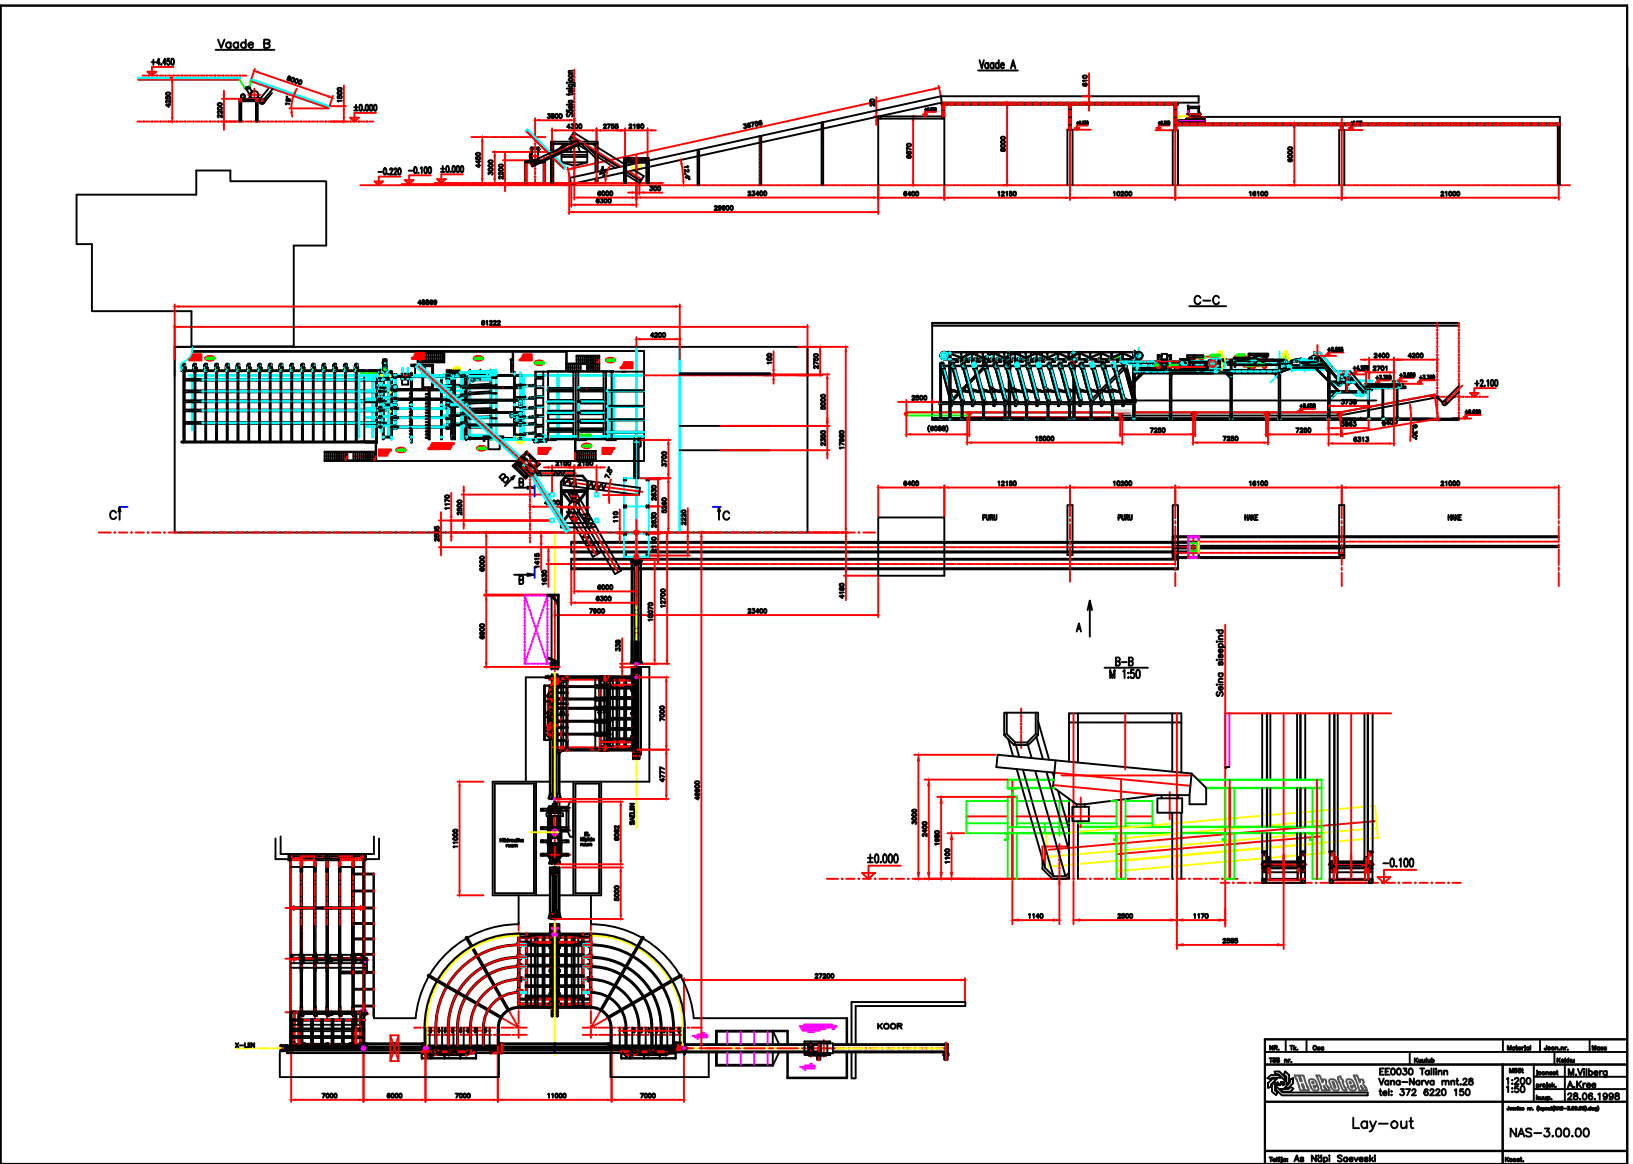

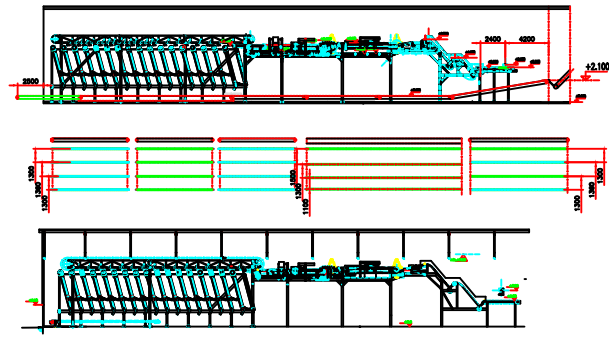

NR.	Tk.	Oss	Material	Joon.nr.	Mass
TSS nr.		Kaulub		Kaldu	
Hekotek	EE0030 Tallinn Vana–Narva mnt.28 tel: 372 6220 150		MSKR 1:200 1:50	joonest	M.Vilberg
				projek.	A.Kree
				kaup.	28.06.1998
Lay–out			Jaunko nr. (kaval)(NAS–3.00.00).dwg NAS–3.00.00		
Tellija: As Näpi Saeveski			Kaust.		